

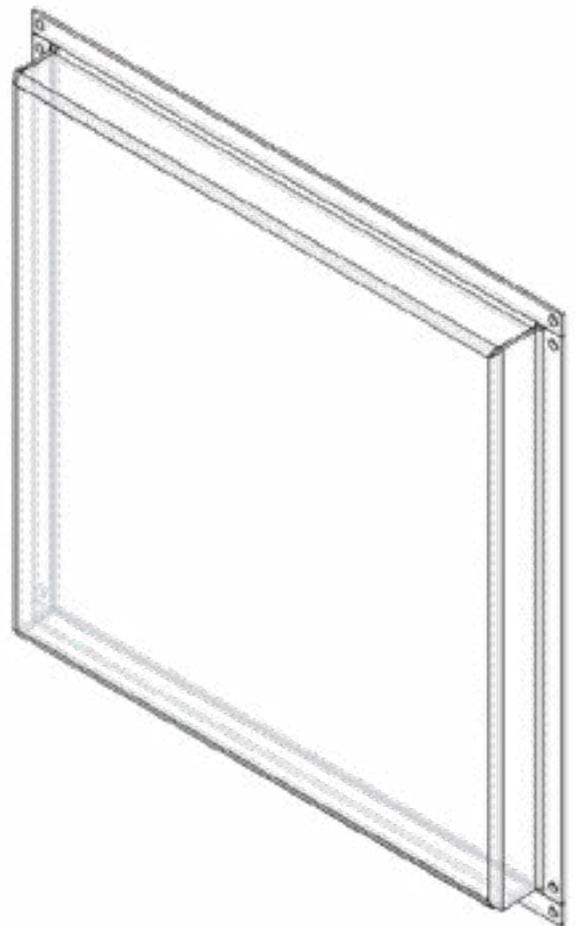


INSTALLATION TYPE

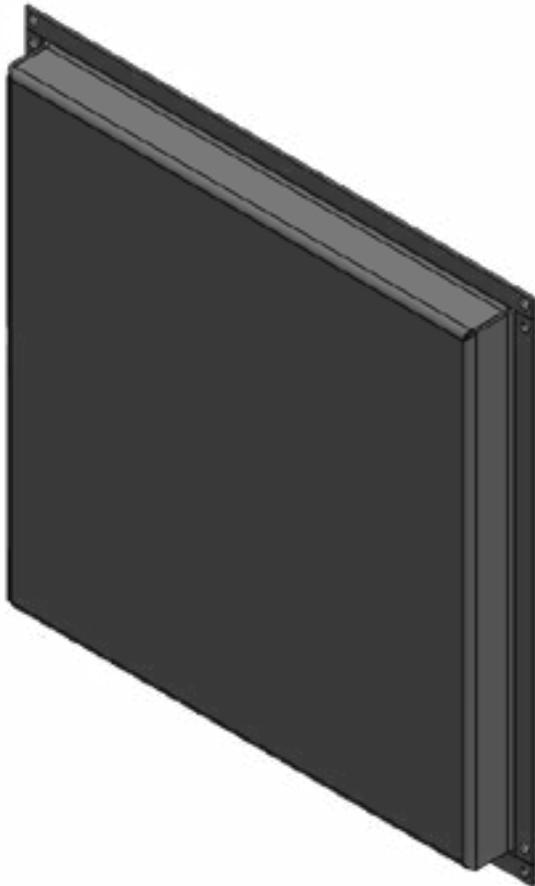


PANNEAU TYPE	3
TYPES DE PANNEAUX	4
TYPES DE JOINT	5
RÉFÉRENCES SUR BÂTIMENT	6
DÉPART TYPE	7
FIN TYPE	8
JOINT HORIZONTAL	9
ALLÈGE ET TÊTE DE FENÊTRE TYPE	10
ALLÈGE ET TÊTE DE FENÊTRE VARIANTE	11
JAMBAGE DE FENÊTRE	12
JONCTION AVEC MAÇONNERIE	13
JONCTION AVEC REVÊTEMENT LÉGER	14
COIN INTÉRIEUR ET EXTÉRIEUR TYPE	15
COIN INTÉRIEUR ET EXTÉRIEUR VARIANT	16
PARAPET TYPE	17
PARAPET TYPE	18

Tous les détails de structure et de composition contenus dans ce document est à titre indicatif seulement. Ceux-ci ne constituent en aucun cas une référence pour la construction.

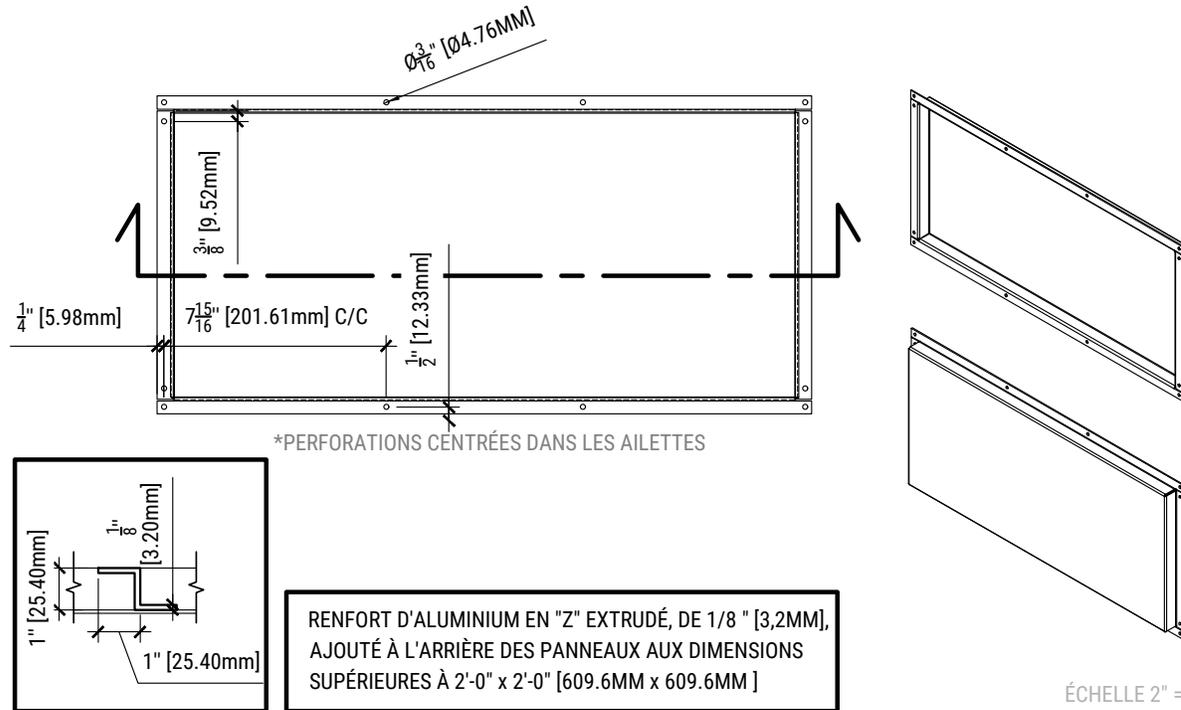

PANNEAU TYPE

ÉCHELLE 2" = 1'-0"
DÉTAILS : 4" = 1'-0"

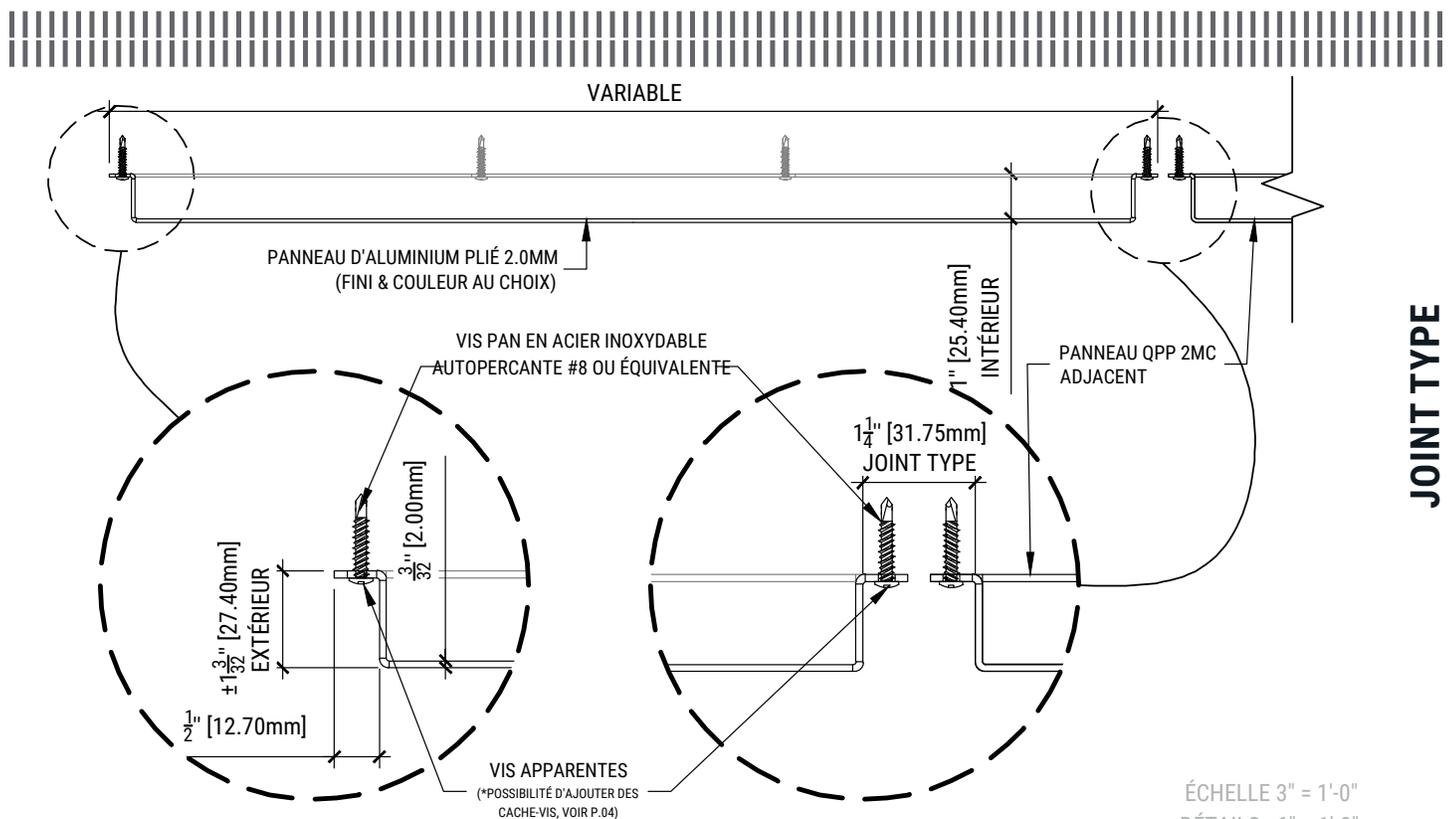


JOINT TYPE

ÉCHELLE 3" = 1'-0"
DÉTAILS : 6" = 1'-0"

Tous les détails de structure et de composition contenus dans ce document est à titre indicatif seulement. Ceux-ci ne constituent en aucun cas une référence pour la construction.

TYPE PL


- Panneau type (standard) replié sur les 4 côtés avec ailettes extérieures (standard), avec vis apparentes.
- Pose horizontale ou verticale
- Trous d'égouttement prévus au bas du panneau, lorsque posé à la verticale.
- Une seule face

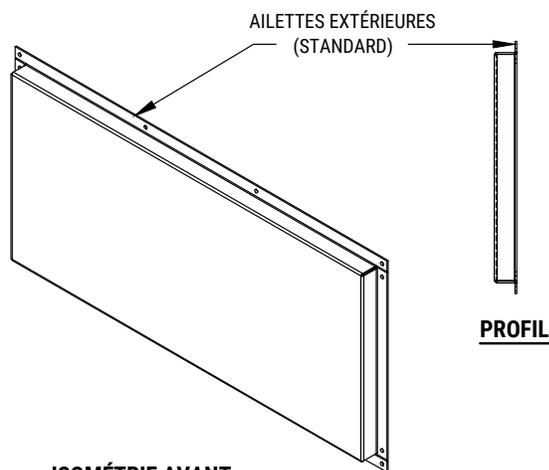


ISOMÉTRIE AVANT

TYPE PLV (avec variation)


- Panneau type (standard) replié sur les 4 côtés, mais avec ailette intérieure, selon les besoins du projet & sur demande seulement, avec vis apparentes.
- Ailette intérieure soutenue par un agrafe.
- Pose horizontale ou verticale
- Trous d'égouttement prévus au bas du panneau, lorsque posé à la verticale.
- Une seule face
- Voir p.10 pour utilisation type.

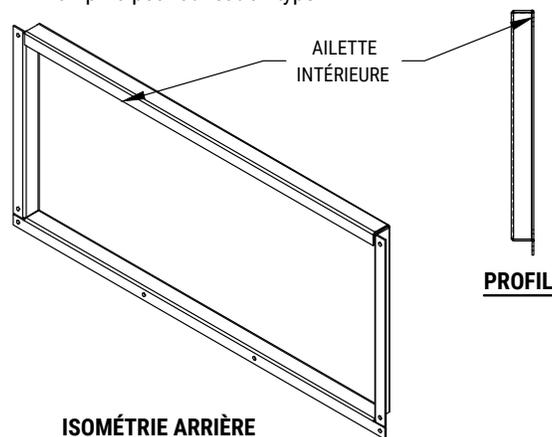

ISOMÉTRIE ARRIÈRE

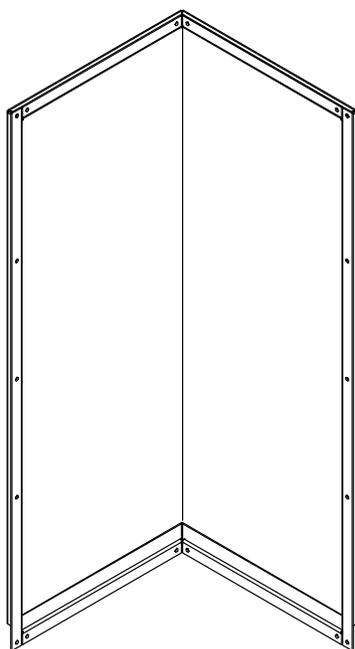

ISOMÉTRIE ARRIÈRE

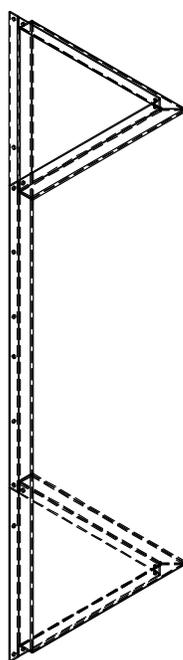

ISOMÉTRIE AVANT

TYPE PC

- Panneau de coin type (standard), replié sur les 6 côtés, avec vis apparentes.
- *Possibilité d'avoir une variation des ailettes type intérieures, pour les besoins du projet & sur demande seulement.
- Ailette intérieure soutenue par un agrafe.
- Pose horizontale ou verticale
- Trous d'égouttement prévus au bas du panneau, lorsque posé à la verticale.
- Deux faces


OPTIONNEL

- Ajout de cache-vis collé ou plié pour la finition des joints (silence), avec fini & couleur identique aux panneaux.


ÉCHELLE 1½" = 1'-0"

Tous les détails de structure et de composition contenus dans ce document est à titre indicatif seulement. Ceux-ci ne constituent en aucun cas une référence pour la construction.



ENTRE LES PANNEAUX

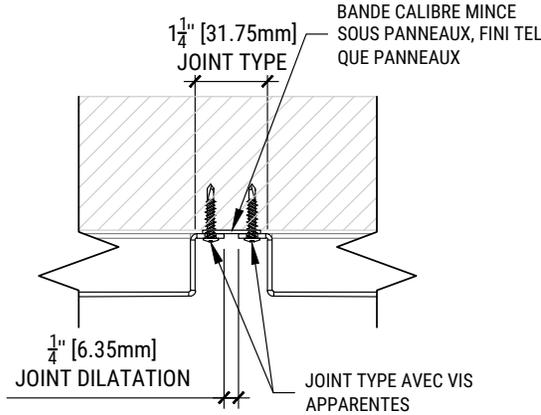



EN COIN

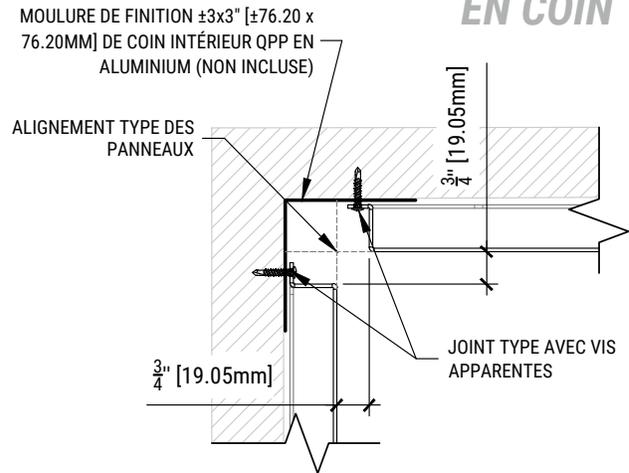

JOINT STANDARD

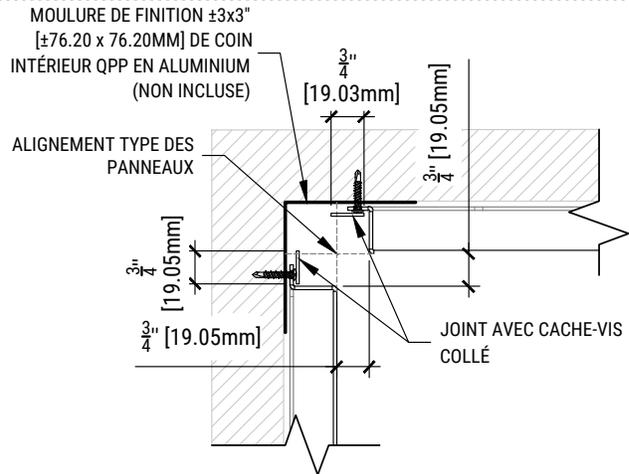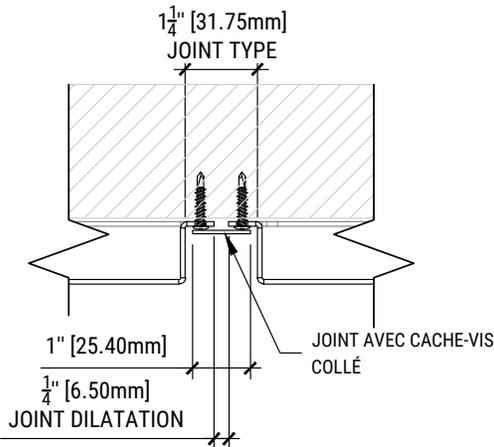






CACHE-VIS COLLÉ

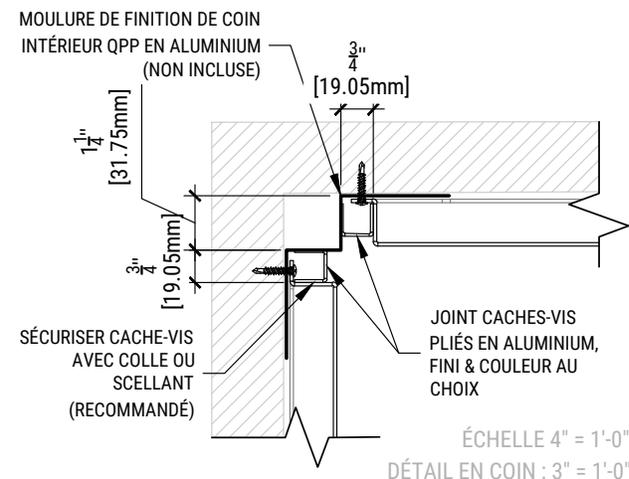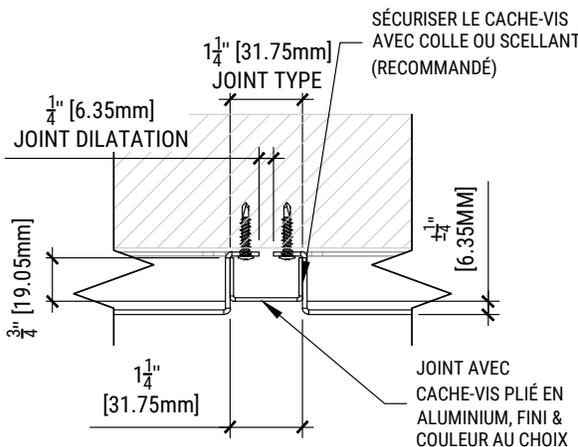

CACHE-VIS PLIÉ




ÉCHELLE 4" = 1'-0"
DÉTAIL EN COIN : 3" = 1'-0"

Tous les détails de structure et de composition contenus dans ce document est à titre indicatif seulement. Ceux-ci ne constituent en aucun cas une référence pour la construction.

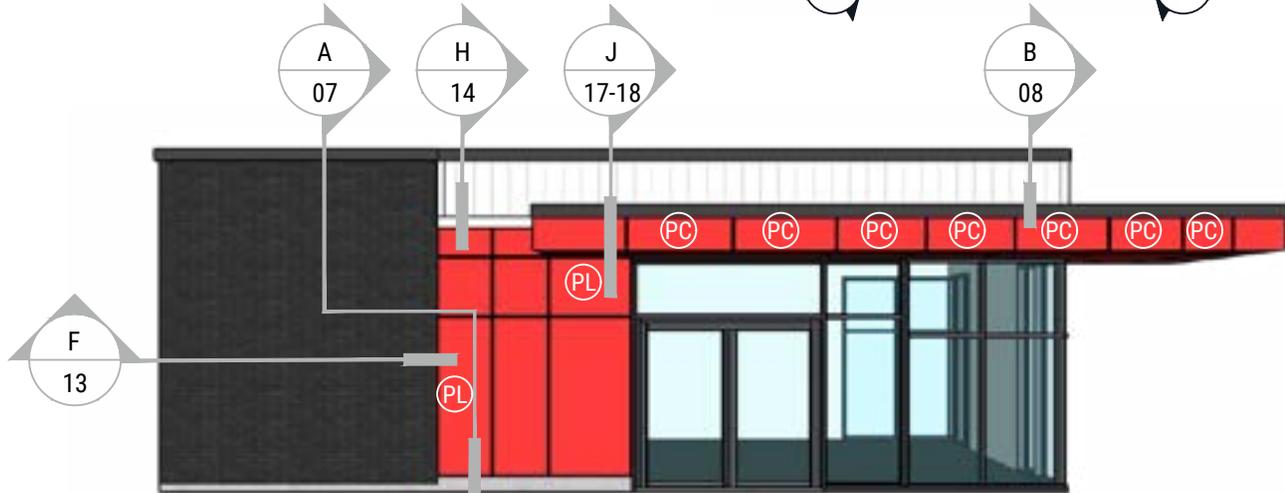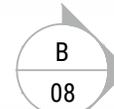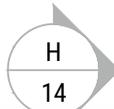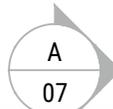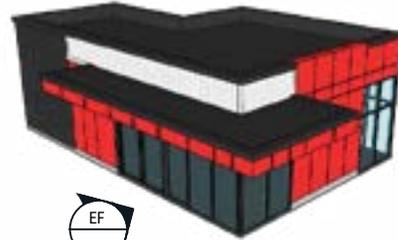

ÉLÉVATION FAÇADE

ÉCHELLE: N/A

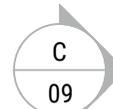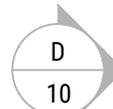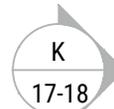

ÉLÉVATION DROITE

ÉCHELLE: N/A

LÉGENDE




Type de panneau
(voir page 4)

ÉCHELLE 2" = 1'-0"


Tous les détails de structure et de composition contenus dans ce document est à titre indicatif seulement. Ceux-ci ne constituent en aucun cas une référence pour la construction.

EN COUPE

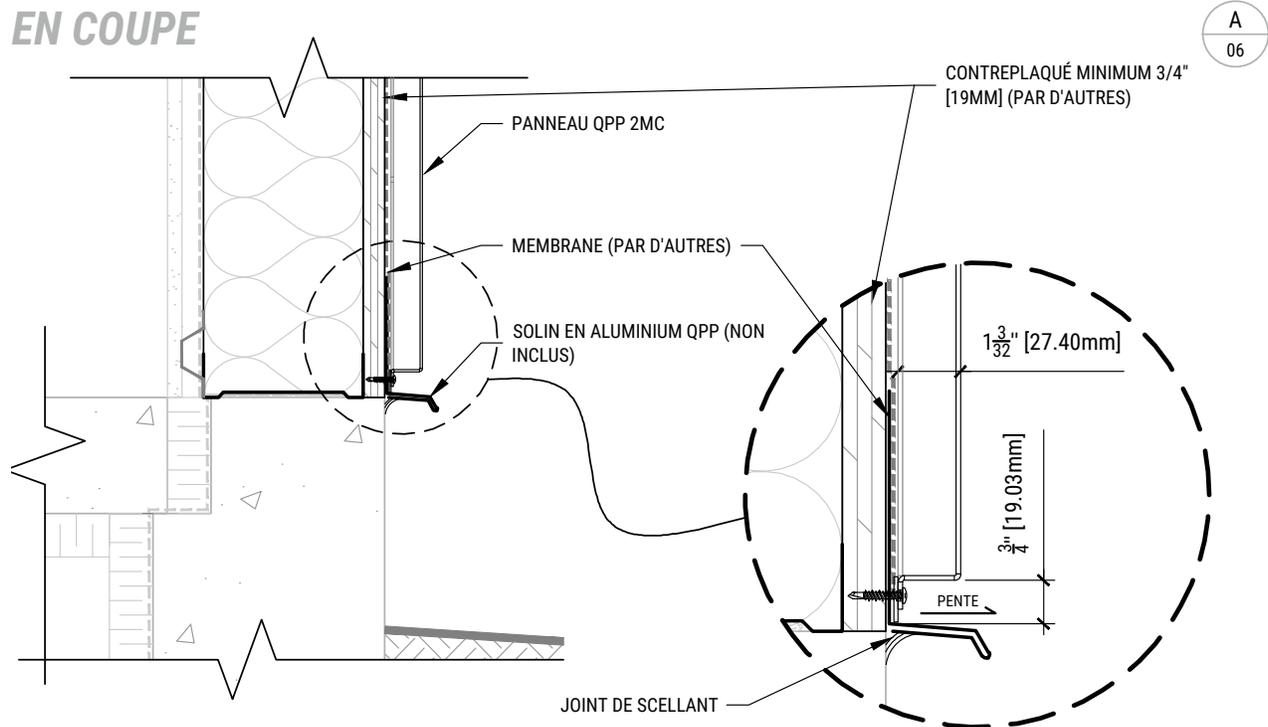

MONTAGE SUR CONTREPLAQUÉ

EN COUPE

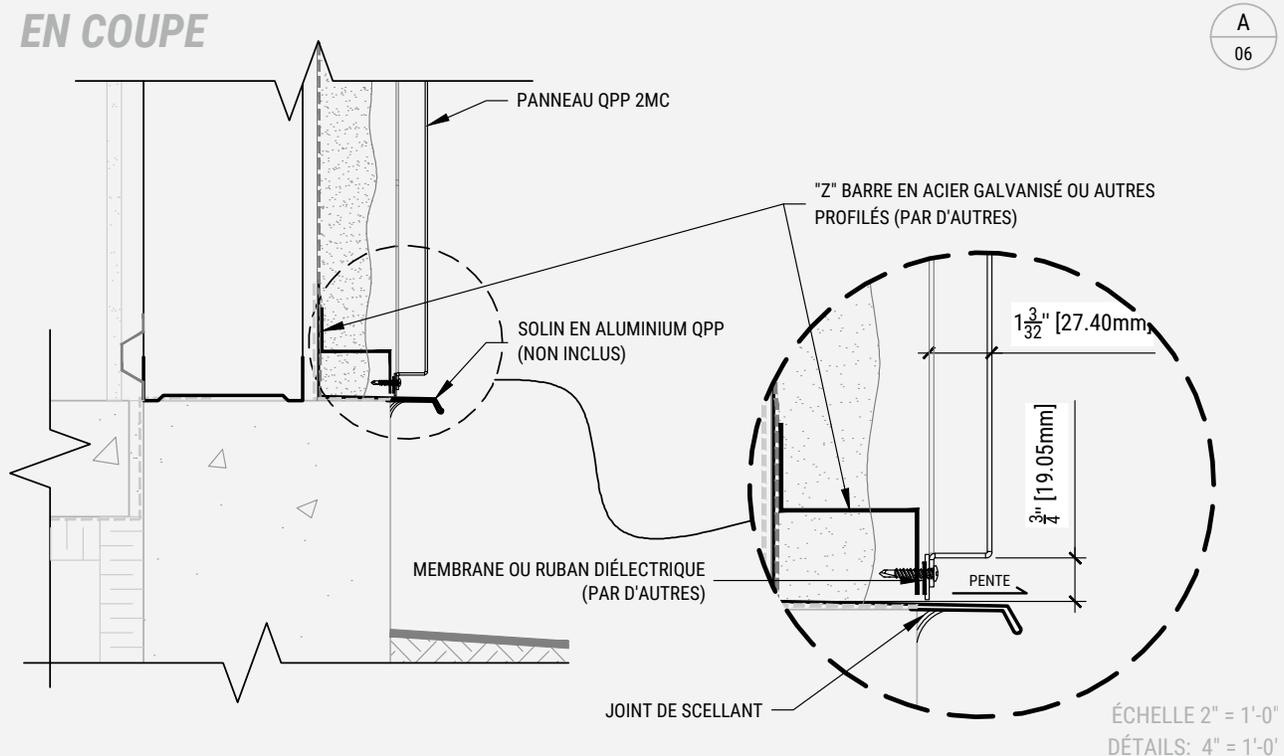


MONTAGE SUR ACIER LÉGER

Tous les détails de structure et de composition contenus dans ce document est à titre indicatif seulement. Ceux-ci ne constituent en aucun cas une référence pour la construction.

EN COUPE


B
06

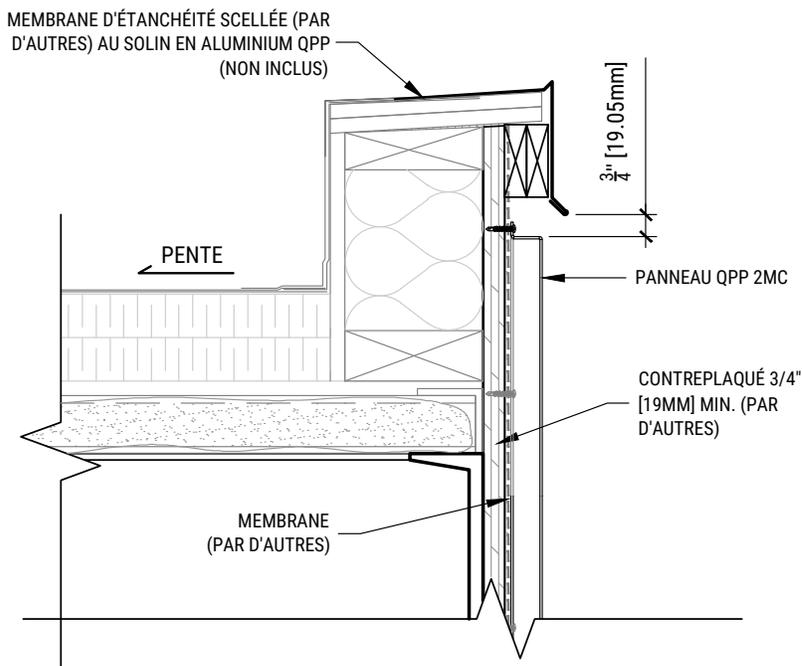

MONTAGE SUR CONTREPLAQUÉ

EN COUPE

B
06

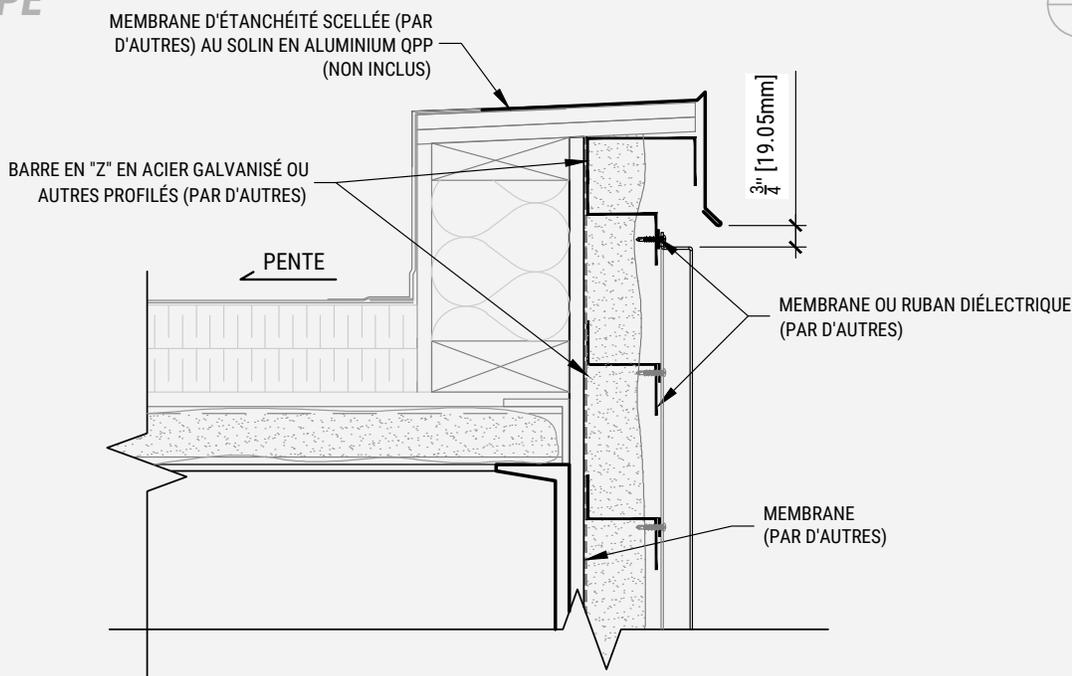


MONTAGE SUR ACIER LÉGER

ÉCHELLE 2" = 1'-0"

Tous les détails de structure et de composition contenus dans ce document est à titre indicatif seulement. Ceux-ci ne constituent en aucun cas une référence pour la construction.

EN COUPE


C
06

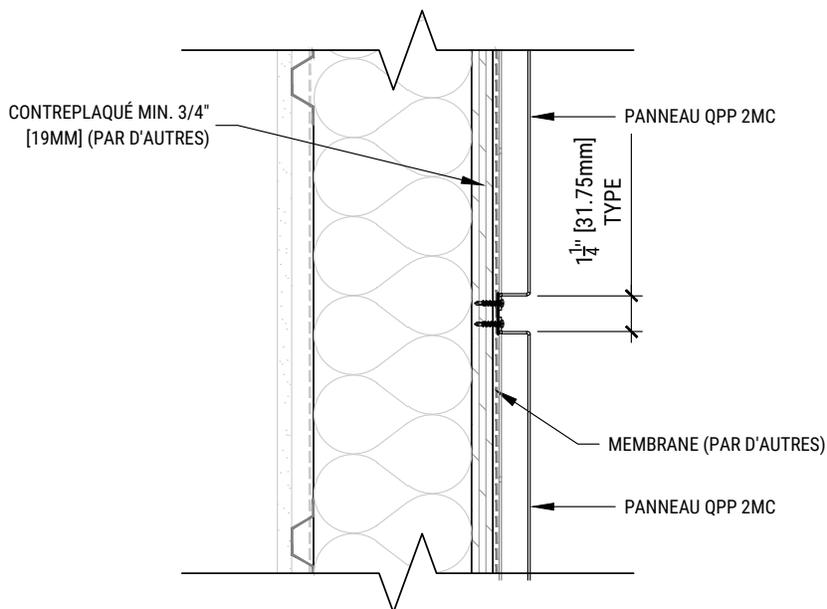

MONTAGE SUR CONTREPLAQUÉ

EN COUPE

C
06

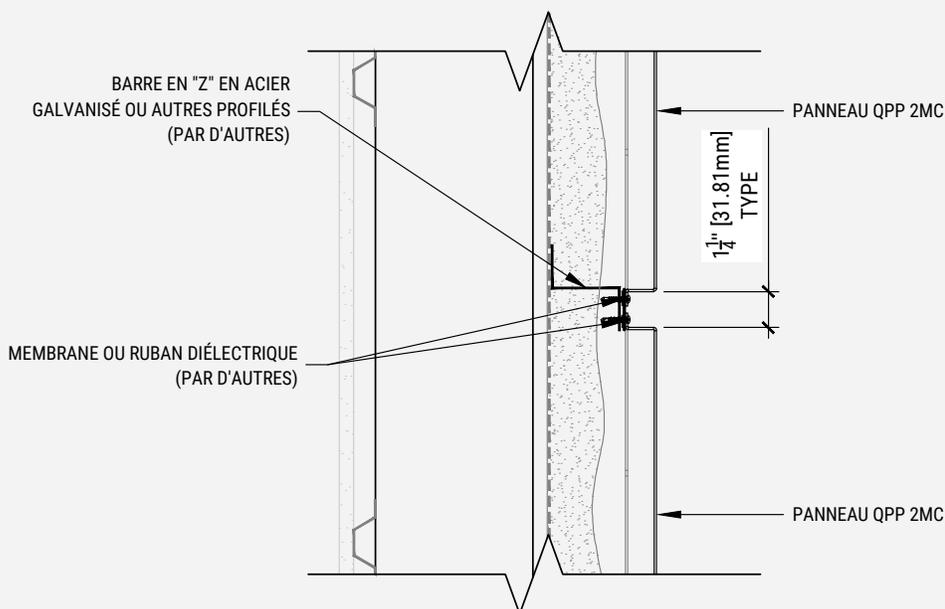


MONTAGE SUR ACIER LÉGER

ÉCHELLE 2" = 1'-0"


Tous les détails de structure et de composition contenus dans ce document est à titre indicatif seulement. Ceux-ci ne constituent en aucun cas une référence pour la construction.

EN COUPE

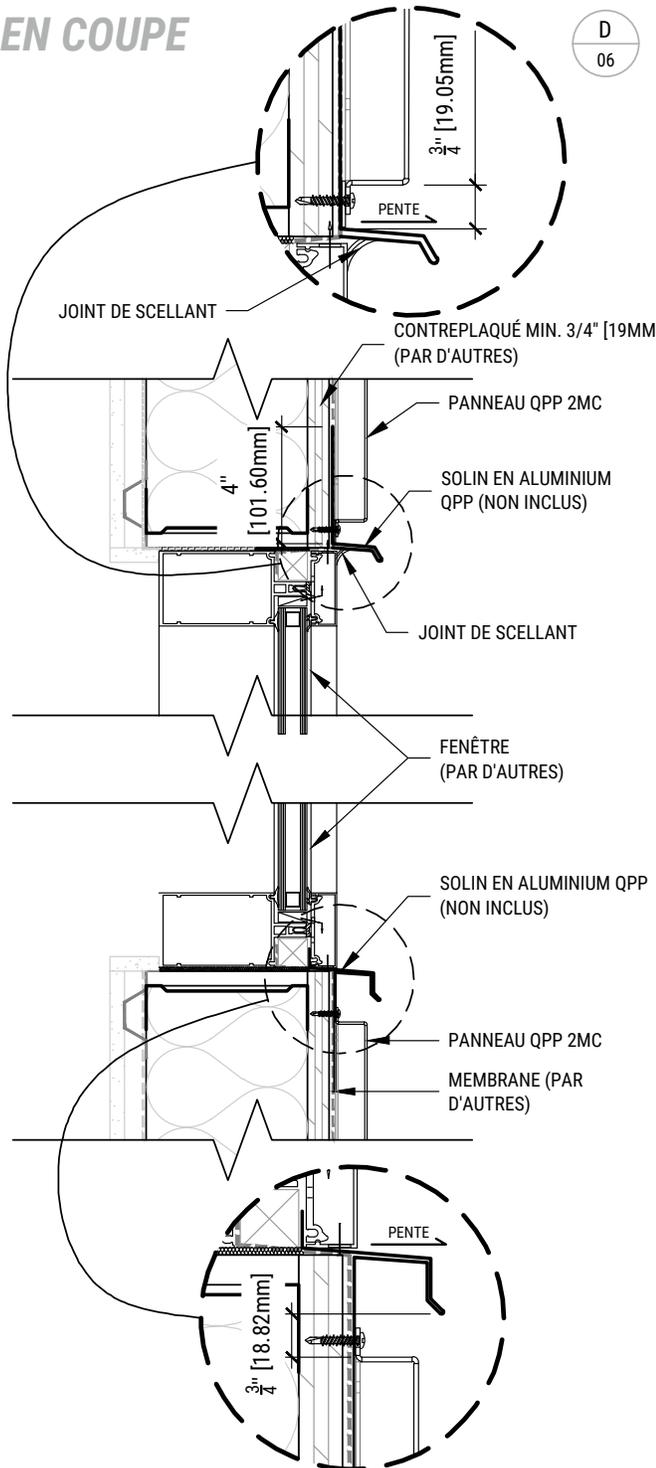

MONTAGE SUR CONTREPLAQUÉ

EN COUPE

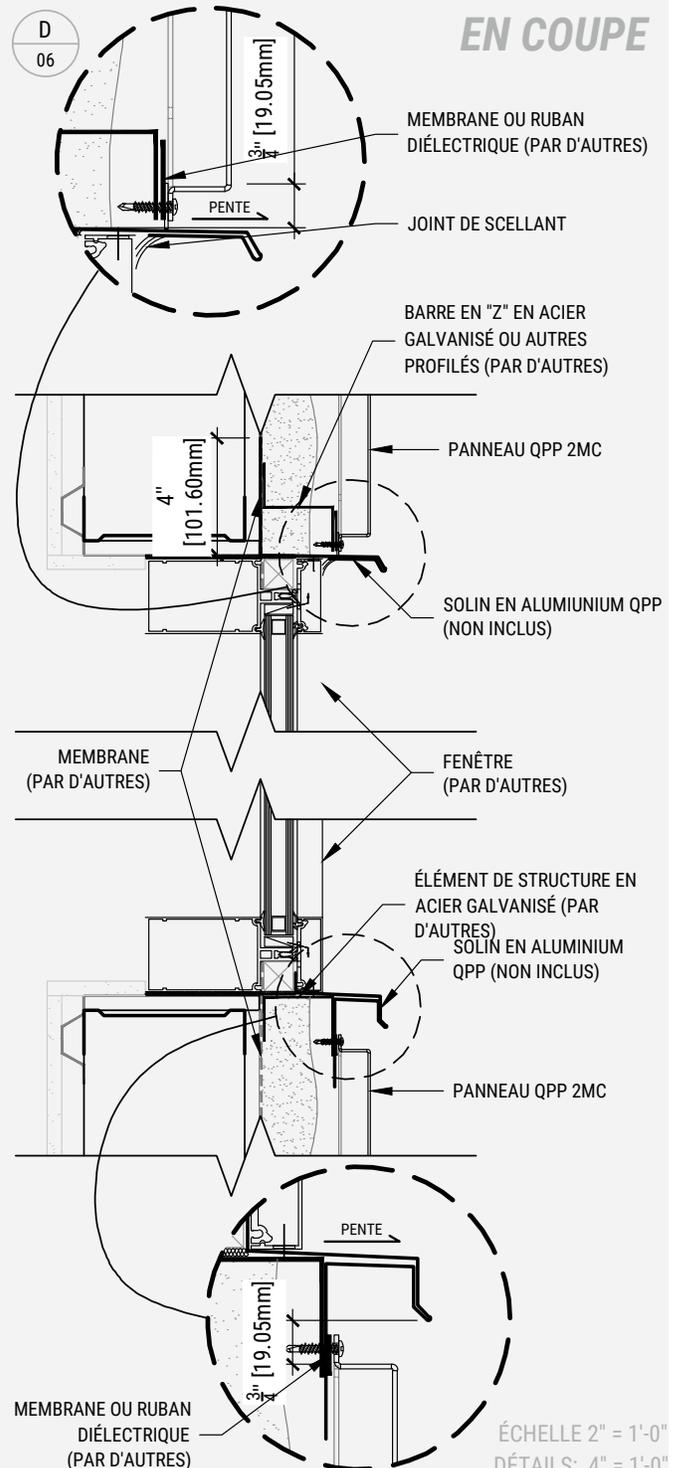


MONTAGE SUR ACIER LÉGER

ÉCHELLE 2" = 1'-0"
DÉTAILS: 4" = 1'-0"


Tous les détails de structure et de composition contenus dans ce document est à titre indicatif seulement. Ceux-ci ne constituent en aucun cas une référence pour la construction.

EN COUPE

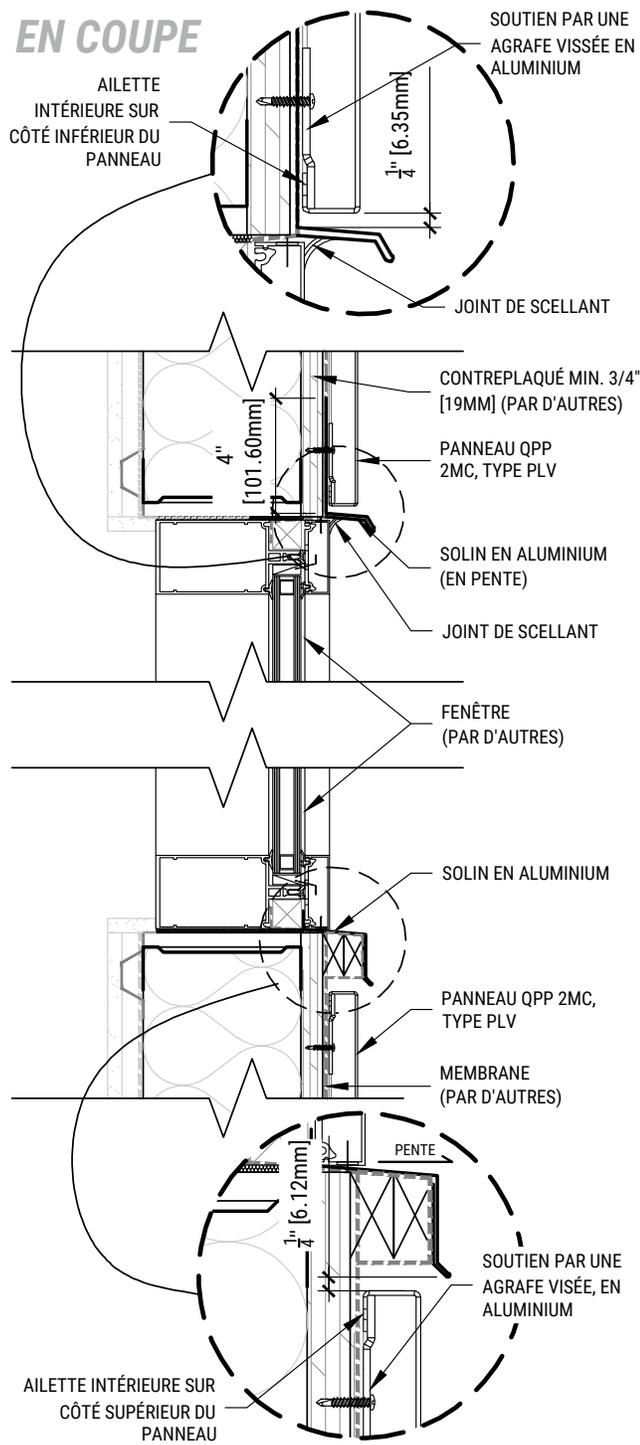

MONTAGE SUR CONTREPLAQUÉ

EN COUPE

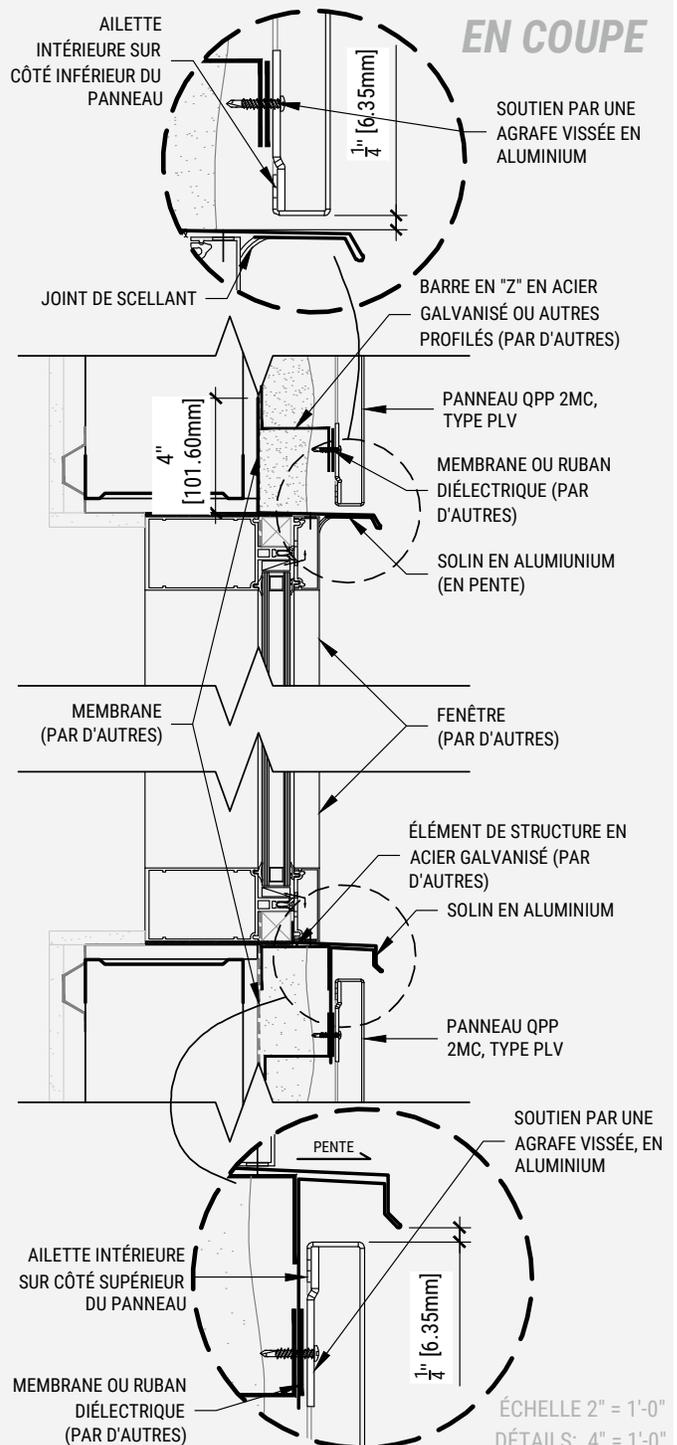


MONTAGE SUR ACIER LÉGER

Tous les détails de structure et de composition contenus dans ce document est à titre indicatif seulement. Ceux-ci ne constituent en aucun cas une référence pour la construction.

EN PLAN


E
06

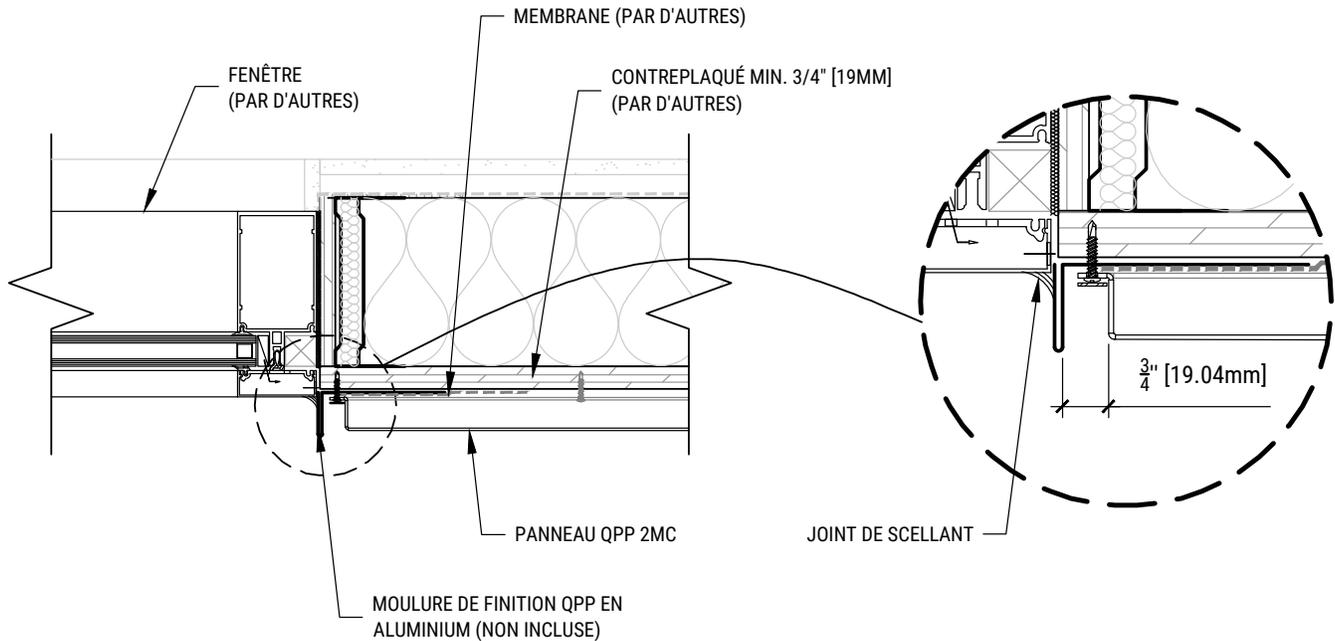

MONTAGE SUR CONTREPLAQUÉ

EN PLAN

E
06

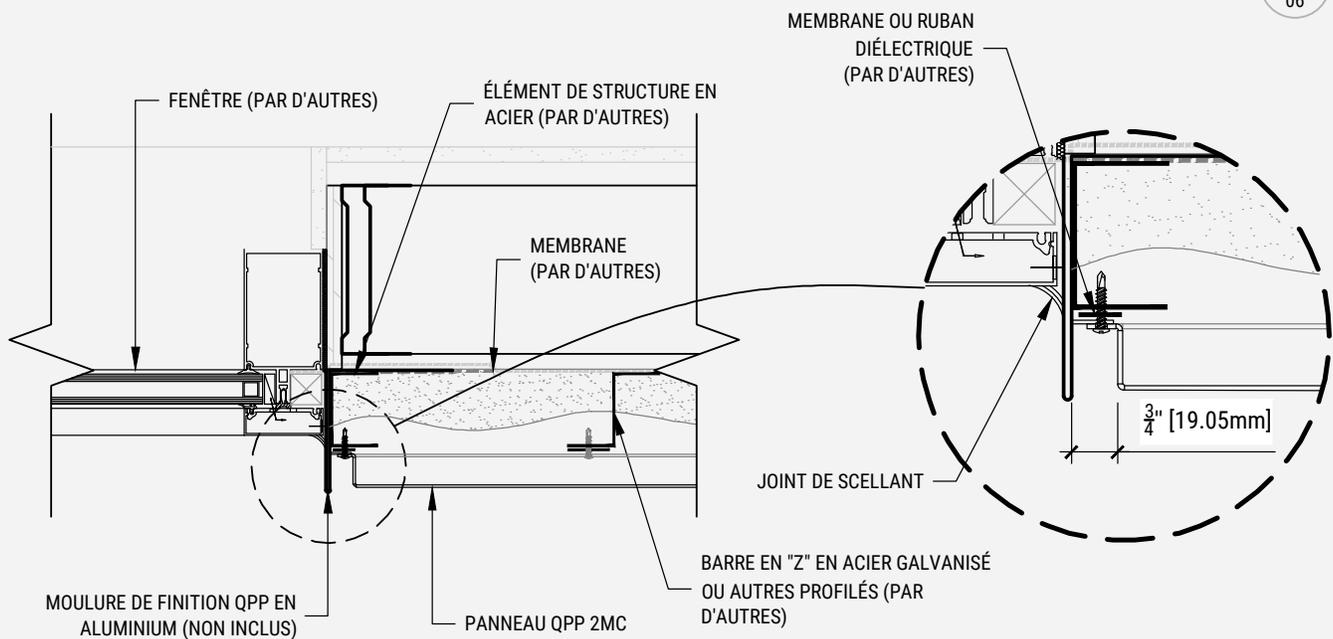


MONTAGE SUR ACIER LÉGER

ÉCHELLE 2" = 1'-0"


Tous les détails de structure et de composition contenus dans ce document est à titre indicatif seulement. Ceux-ci ne constituent en aucun cas une référence pour la construction.

EN PLAN

F
06


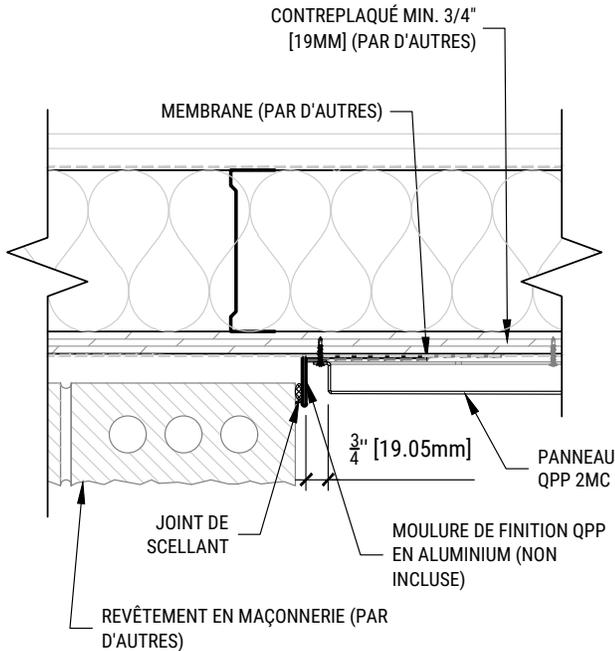


EN COUPE

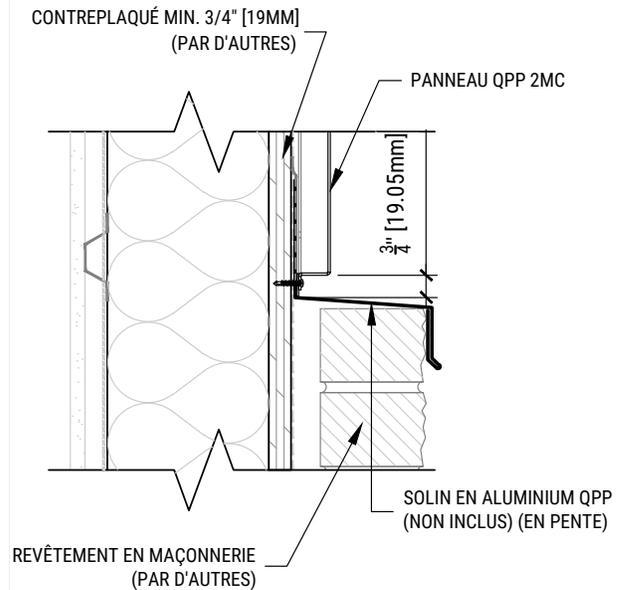

MONTAGE SUR CONTREPLAQUÉ

F
06

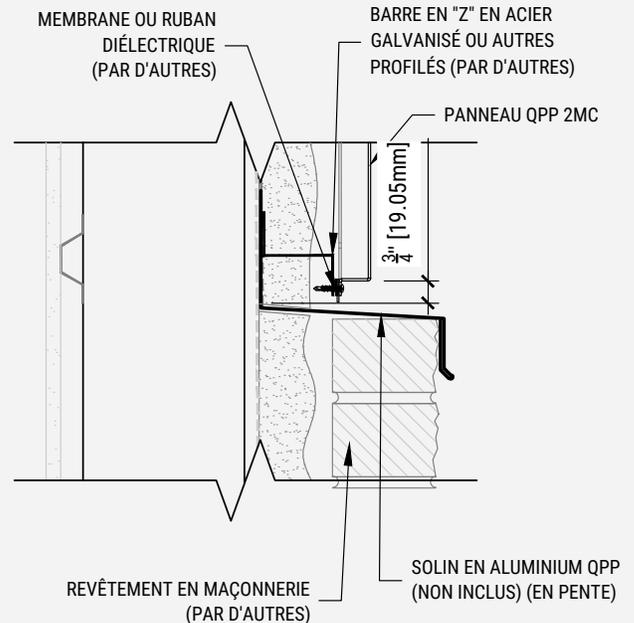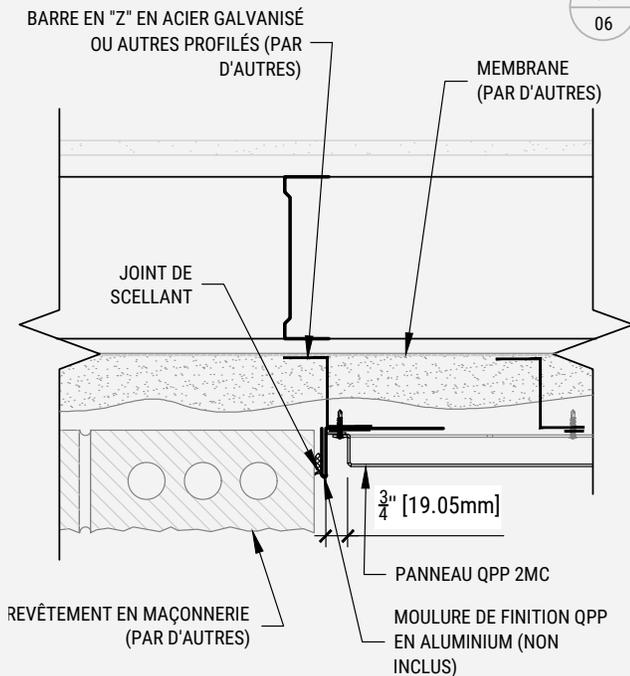


MONTAGE SUR ACIER LÉGER

ÉCHELLE 2" = 1'-0"

Tous les détails de structure et de composition contenus dans ce document est à titre indicatif seulement. Ceux-ci ne constituent en aucun cas une référence pour la construction.


EN PLAN

G
06

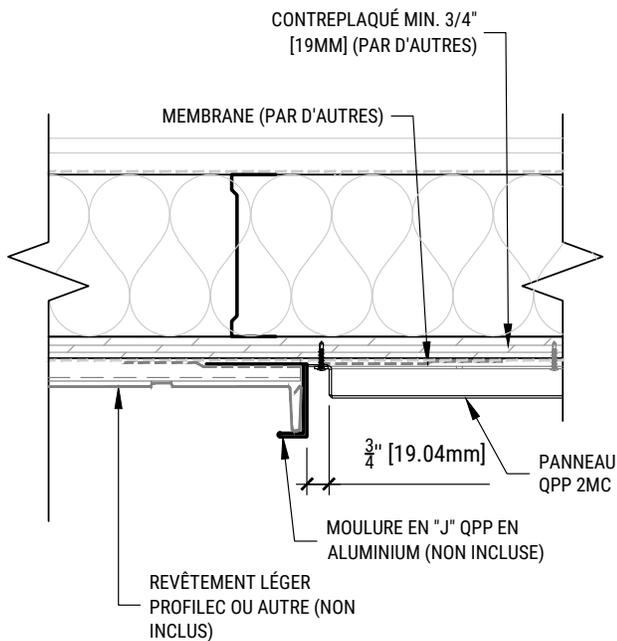

EN COUPE


H
06

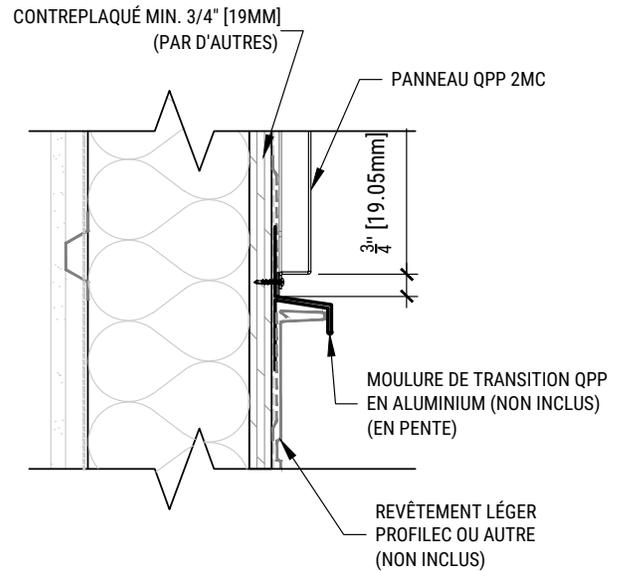

MONTAGE SUR CONTREPLAQUÉ


BARRE EN "Z" EN ACIER GALVANISÉ
OU AUTRES PROFILÉS (PAR
D'AUTRES)

G
06

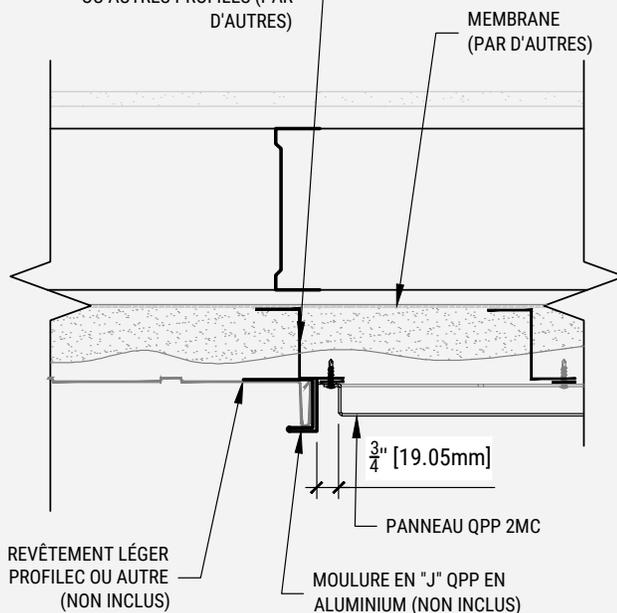

BARRE EN "Z" EN ACIER
GALVANISÉ OU AUTRES
PROFILÉS (PAR D'AUTRES)

H
06

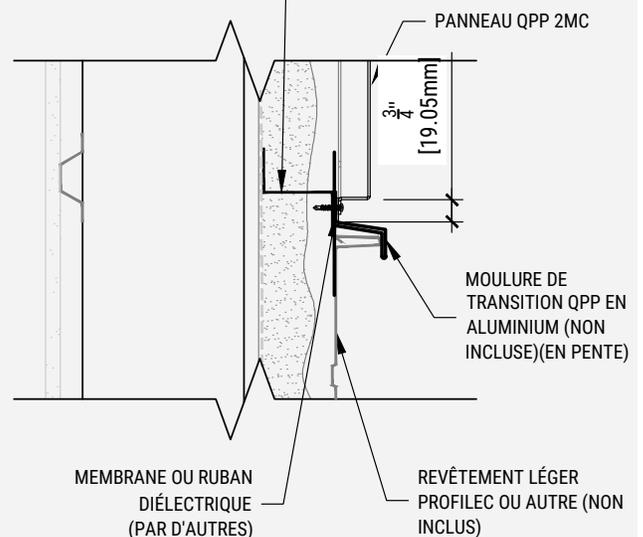


MONTAGE SUR ACIER LÉGER

ÉCHELLE 2" = 1'-0"


Tous les détails de structure et de composition contenus dans ce document est à titre indicatif seulement. Ceux-ci ne constituent en aucun cas une référence pour la construction.

EN PLAN

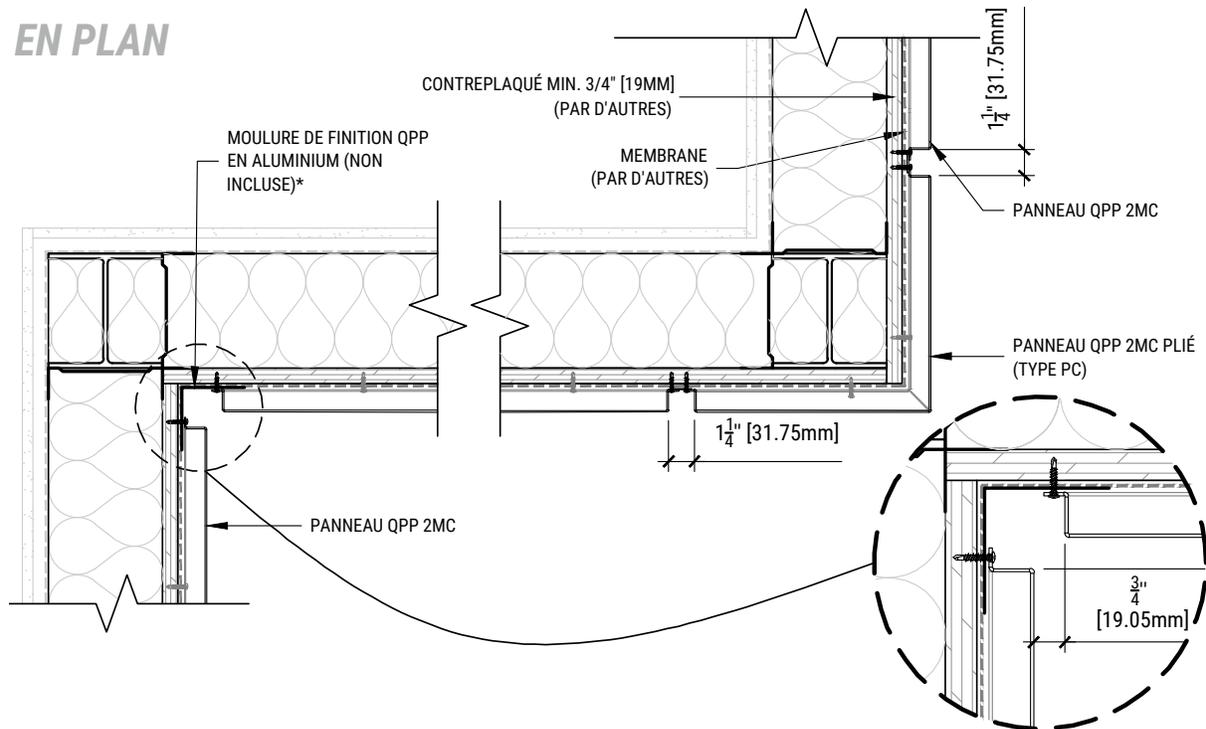

MONTAGE SUR CONTREPLAQUÉ

EN PLAN

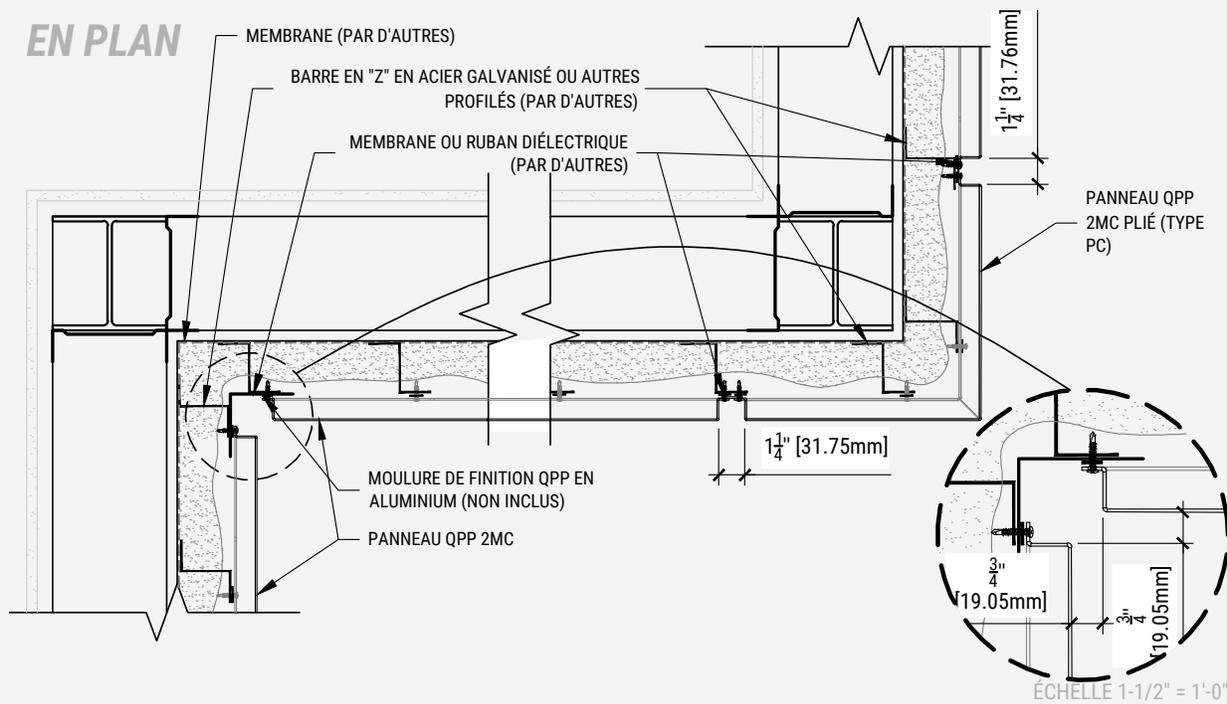


MONTAGE SUR ACIER LÉGER

ÉCHELLE 1-1/2" = 1'-0"


Tous les détails de structure et de composition contenus dans ce document est à titre indicatif seulement. Ceux-ci ne constituent en aucun cas une référence pour la construction.

EN PLAN

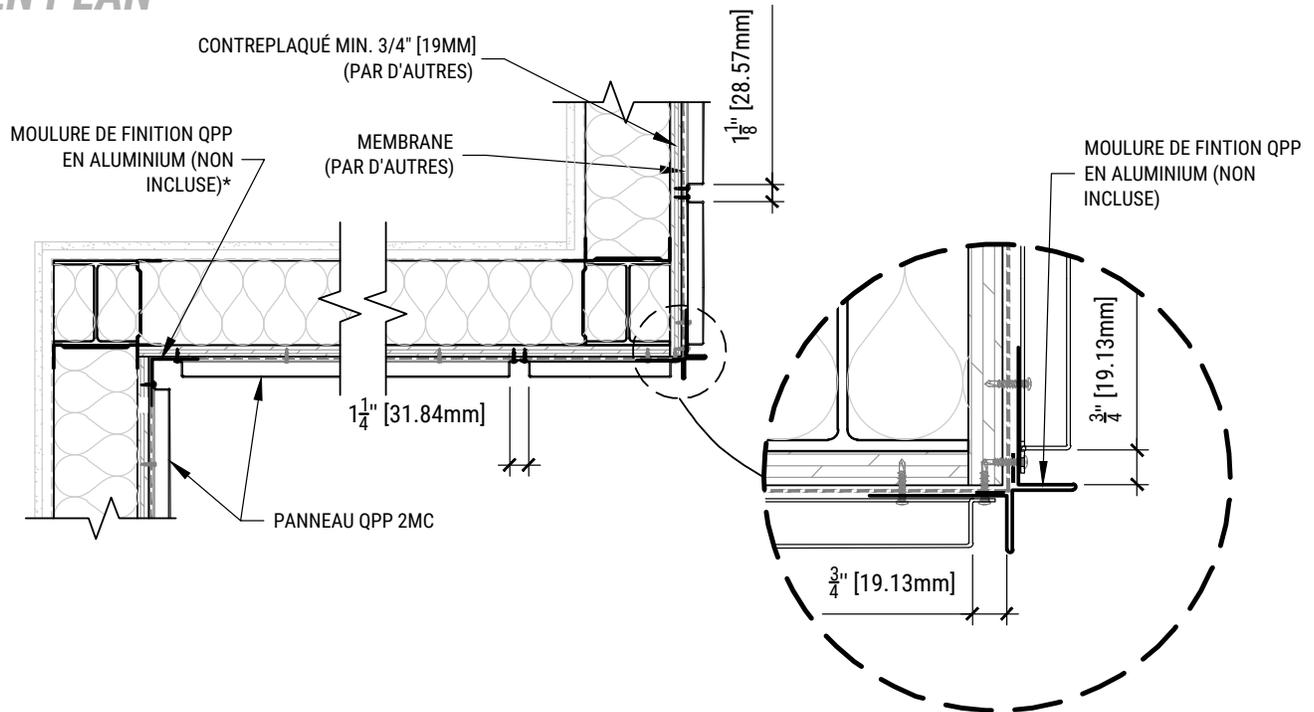

MONTAGE SUR CONTREPLAQUÉ

EN PLAN

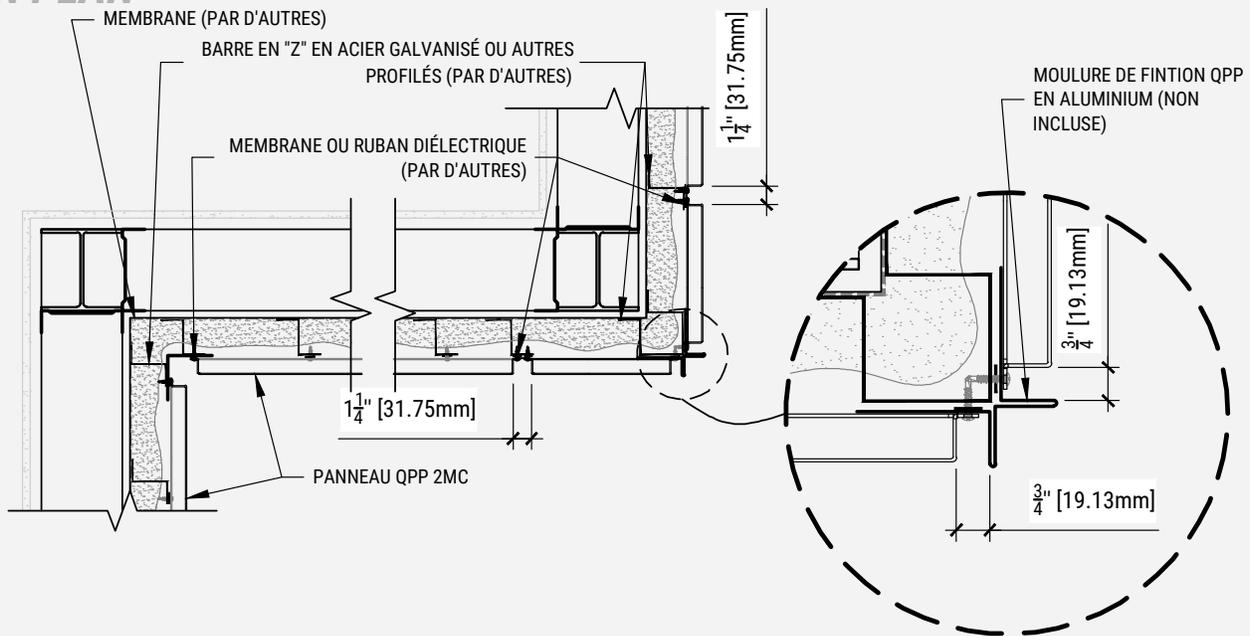


MONTAGE SUR ACIER LÉGER

ÉCHELLE 1-1/2" = 1'-0"
DÉTAILS: 3" = 1'-0"

Tous les détails de structure et de composition contenus dans ce document est à titre indicatif seulement. Ceux-ci ne constituent en aucun cas une référence pour la construction.

EN COUPE

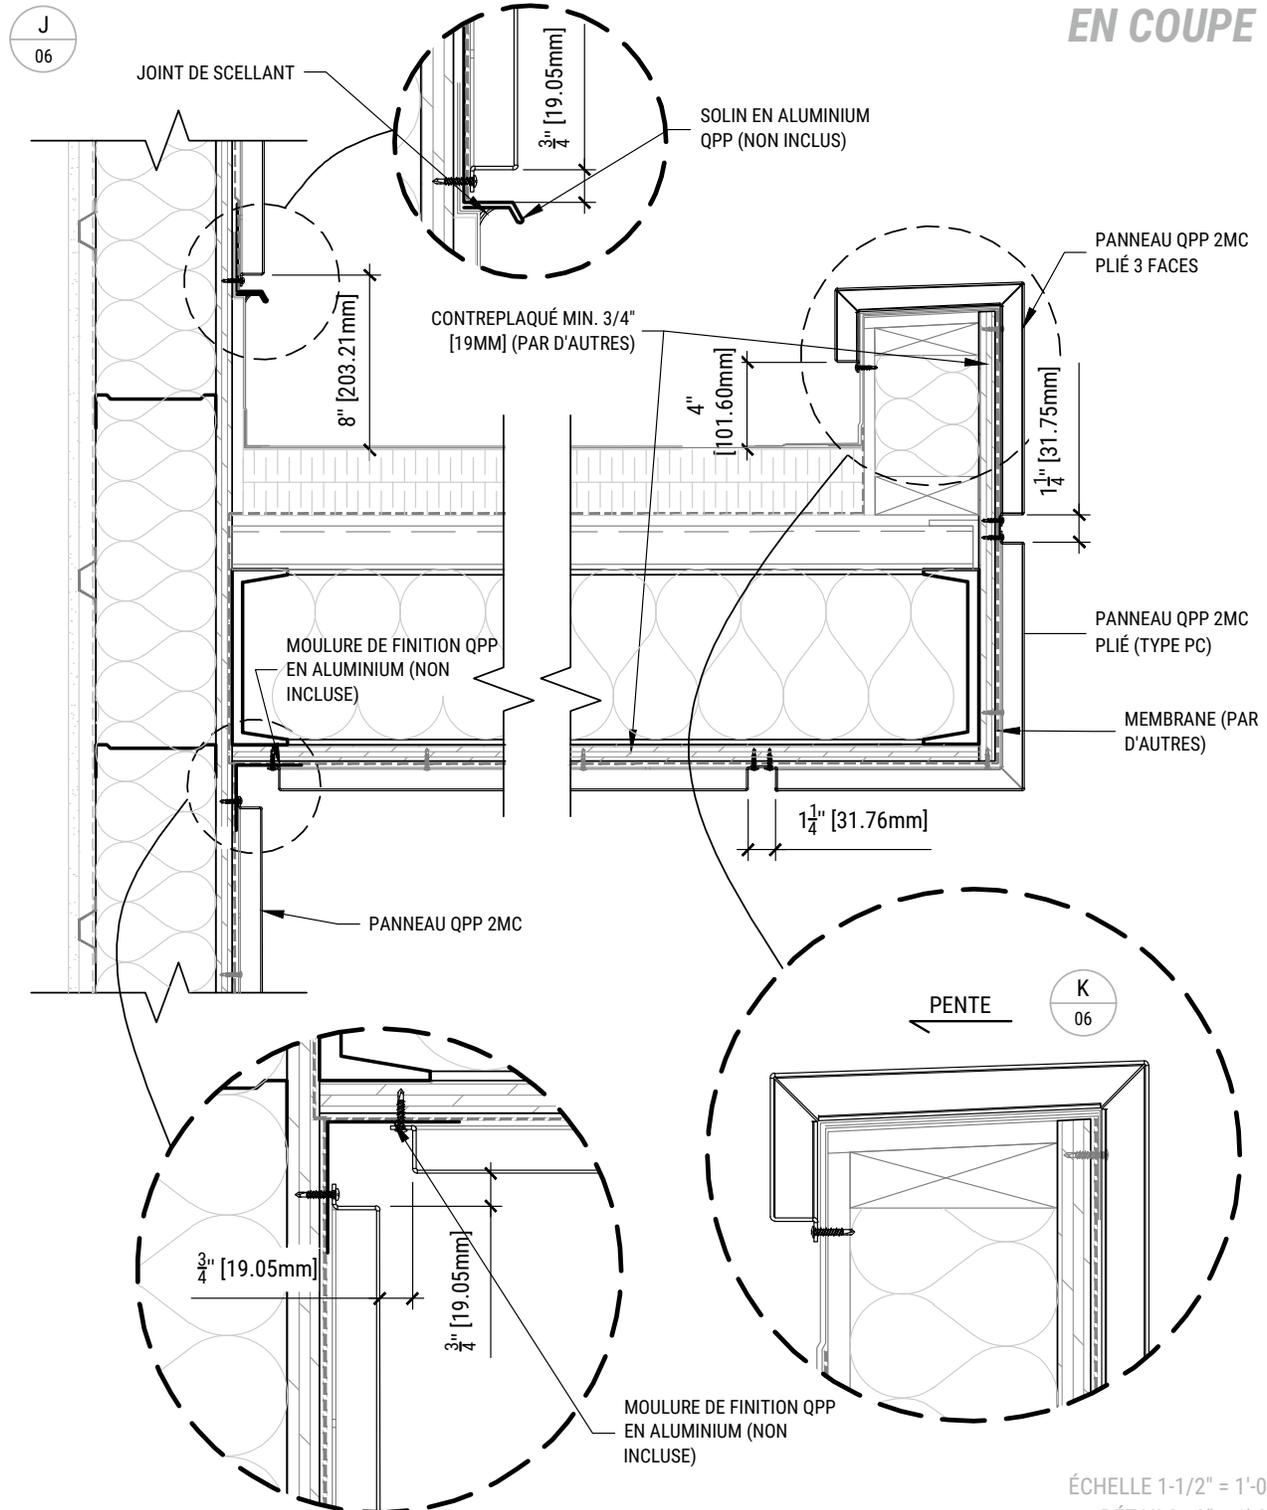


MONTAGE SUR CONTREPLAQUÉ

ÉCHELLE 1-1/2" = 1'-0"
DÉTAILS: 3" = 1'-0"

Tous les détails de structure et de composition contenus dans ce document est à titre indicatif seulement. Ceux-ci ne constituent en aucun cas une référence pour la construction.

EN COUPE

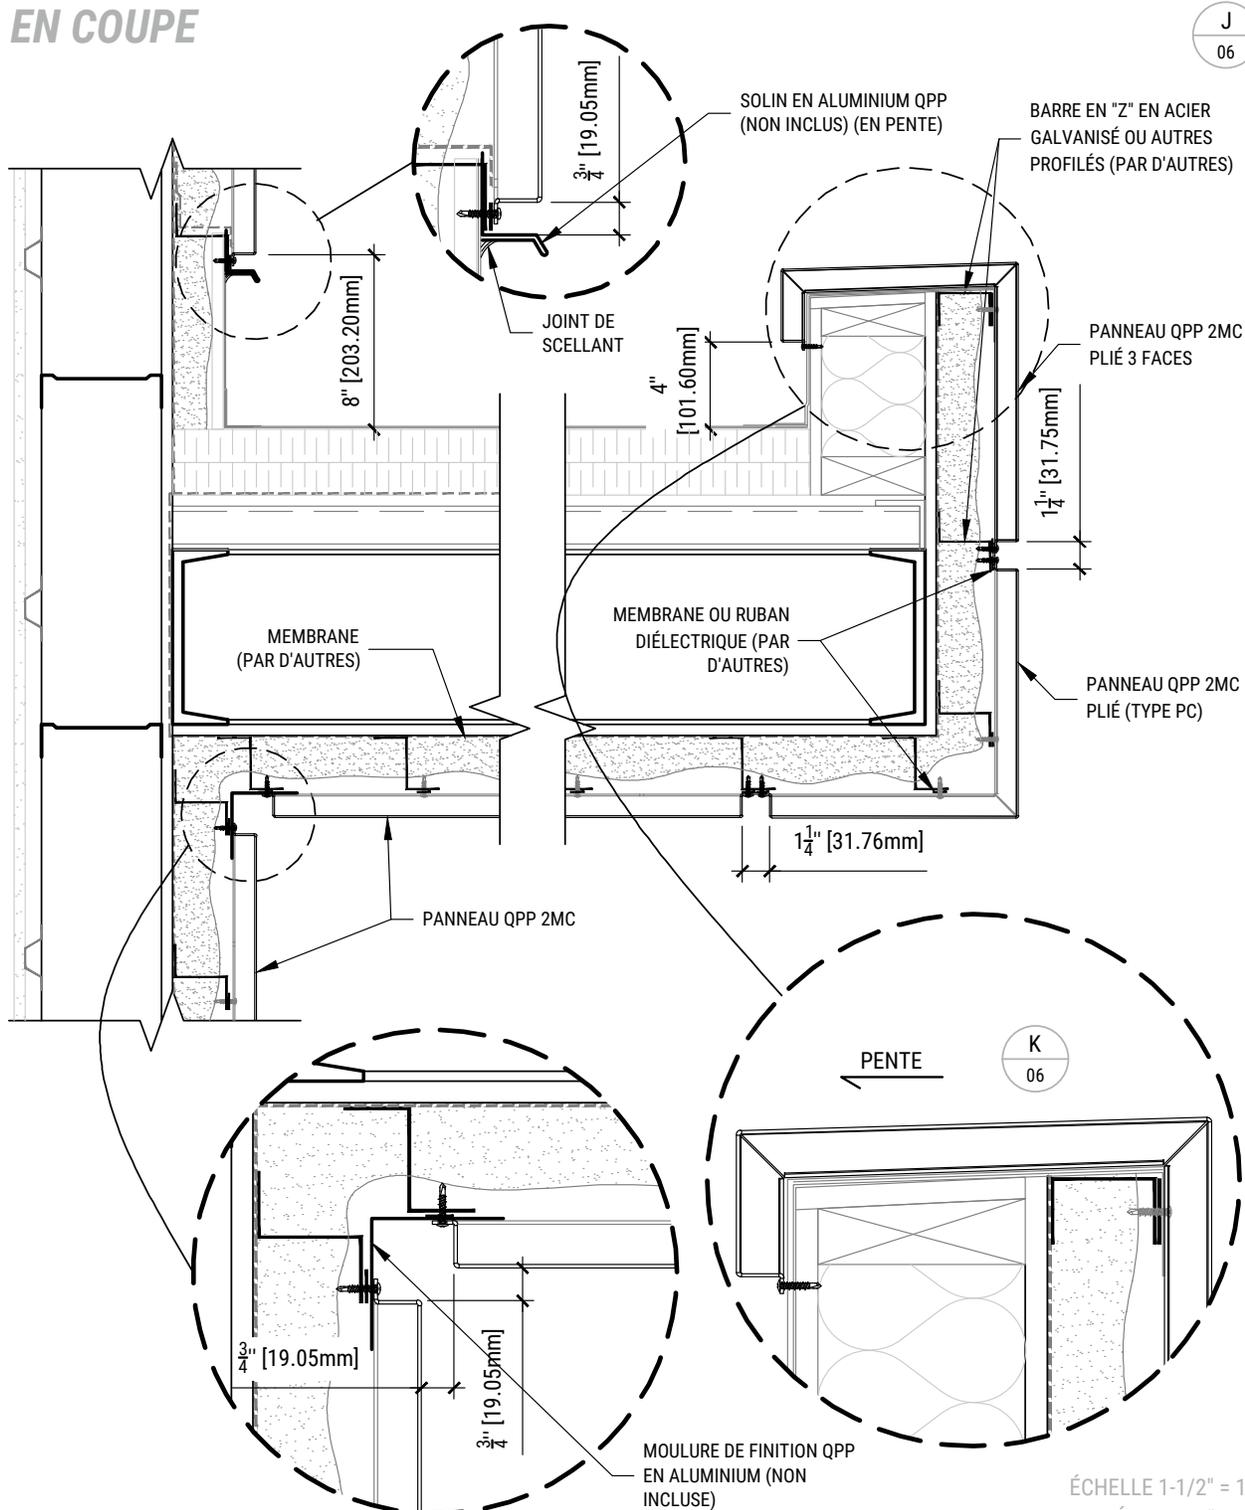

MONTAGE SUR ACIER LÉGER

ÉCHELLE 1-1/2" = 1'-0"
DÉTAILS: 3" = 1'-0"